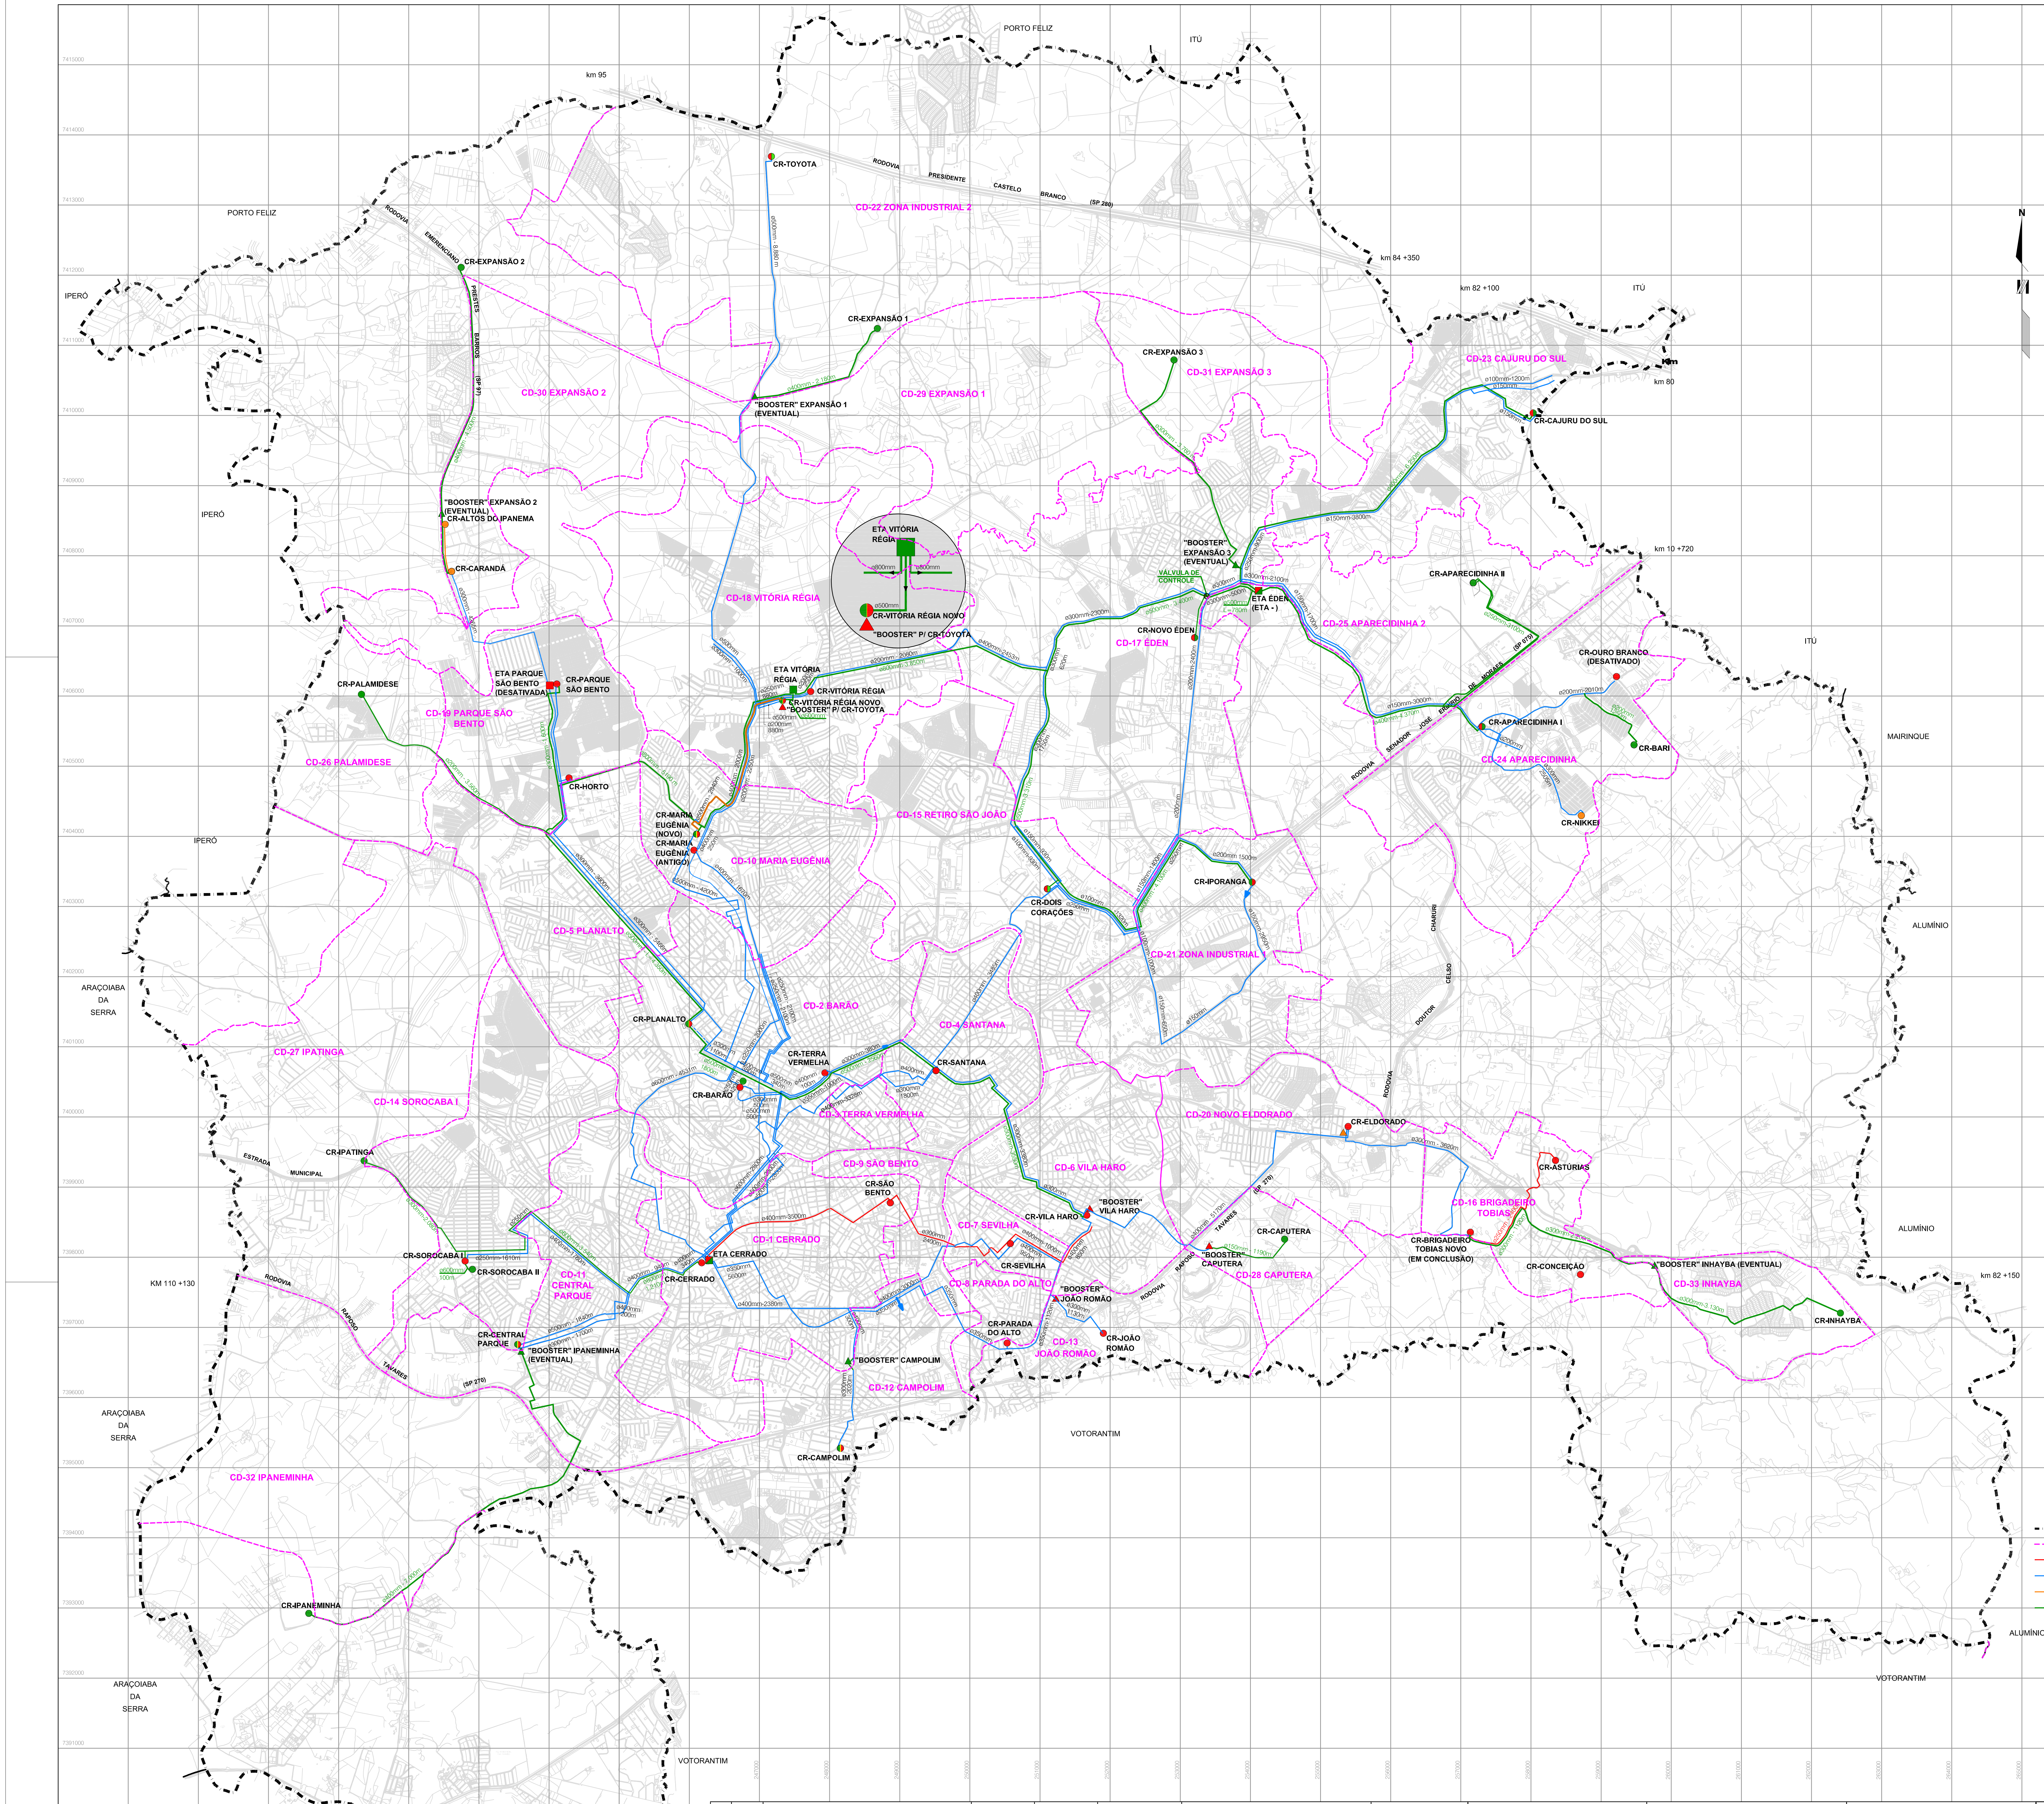
PORTO FELIZ
ITÚ
km 95
CR-TOYOTA
RODOVIA PRESIDENTE CASTELO BRANCO (SP 280)
CD-22 ZONA INDUSTRIAL 2
km 84 +350
km 82 +100
km 80
PORTO FELIZ
RODOVIA EMERENCIANO PRESTES BARROS (SP 97)
CR-EXPANSÃO 2
IPERÓ
CR-EXPANSÃO 1
ø500mm - 8.880 m
ø400mm - 4.500m
ø400mm - 2.180m
CR-EXPANSÃO 3
CD-31 EXPANSÃO 3
CD-23 CAJURU DO SUL
CR-CAJURU DO SUL
CD-30 EXPANSÃO 2
"BOOSTER" EXPANSÃO 1 (EVENTUAL)
CD-29 EXPANSÃO 1
"BOOSTER" EXPANSÃO 2 (EVENTUAL)
CR-ALTOS DO IPANEMA
CR-CARANDÁ
ø300mm - 4265m
ETA VITÓRIA RÉGIA
CR-VITÓRIA RÉGIA NOVO
"BOOSTER" P/ CR-TOYOTA
"BOOSTER" EXPANSÃO 3 (EVENTUAL)
VÁLVULA DE CONTROLE
ETA ÉDEN (ETA -)
km 10 +720
CR-NOVO ÉDEN
CD-17 ÉDEN
CD-25 APARECIDINHA 2
CR-APARECIDINHA II
CR-OURO BRANCO (DESATIVADO)
ITÚ
CD-18 VITÓRIA RÉGIA
ETA PARQUE SÃO BENTO (DESATIVADA)
CR-PARQUE SÃO BENTO
CR-PALAMIDESE
CD-19 PARQUE SÃO BENTO
CD-26 PALAMIDESE
ø300mm - 1.600m
ø200mm - 3.560m
CR-HORTO
ETA VITÓRIA RÉGIA
CR-VITÓRIA RÉGIA
CR-VITÓRIA RÉGIA NOVO
"BOOSTER" P/ CR-TOYOTA
CR-APARECIDINHA I
CD-24 APARECIDINHA
CR-BARI
MAIRINQUE
RODOVIA SENADOR JOSÉ ERMÍRIO DE MORAES (SP 075)
CR-NIKKEI
CR-MARIA EUGÊNIA (NOVO)
CR-MARIA EUGÊNIA (ANTIGO)
CD-10 MARIA EUGÊNIA
ø500mm - 2840m
ø400mm - 2000m
ø200mm - 2250m
CD-15 RETIRO SÃO JOÃO
IPERÓ
ø800mm - 5190 m
CR-IPORANGA
CR-DOIS CORAÇÕES
ø500mm-3.310m
ø300mm 620m
ø300mm-2300m
ø200mm-2400m
ø500mm - 3.400m
ø150mm-3800m
ø400mm - 6.250m
ø400mm-4.370m
ø150mm-3000m
ø200mm-2010m
CD-5 PLANALTO
ø300mm - 3600m
ø300mm - 5466m
ø800mm - 4.350m
ALUMÍNIO
CD-21 ZONA INDUSTRIAL
ø150mm-1400m
ø400mm - 4.100m
ø200mm 1500m
ø150mm-2950m
CHARURI
CELSO
DOUTOR
ARAÇOIABA DA SERRA
CD-2 BARÃO
CR-PLANALTO
CD-4 SANTANA
CR-TERRA VERMELHA
CR-SANTANA
CD-27 IPATINGA
CR-BARÃO
CD-3 TERRA VERMELHA
CD-20 NOVO ELDORADO
CR-ELDORADO
CD-14 SOROCABA I
CR-IPATINGA
ESTRADA MUNICIPAL
CD-9 SÃO BENTO
CR-SÃO BENTO
CR-ASTÚRIAS
CD-6 VILA HARO
"BOOSTER" VILA HARO
CR-VILA HARO
CD-16 BRIGADEIRO TOBIAS
CR-BRIGADEIRO TOBIAS NOVO (EM CONCLUSÃO)
CR-CAPUTERA
CD-7 SEVILHA
CD-1 CERRADO
ETA CERRADO
CR-SOROCABA I
CR-SOROCABA II
CR-CERRADO
CR-SEVILHA
"BOOSTER" CAPUTERA
CD-28 CAPUTERA
CR-CONCEIÇÃO
"BOOSTER" INHAYBA (EVENTUAL)
CD-33 INHAYBA
CR-INHAYBA
km 82 +150
KM 110 +130
RODOVIA RAPOSO TAVARES (SP 270)
CD-11 CENTRAL PARQUE
CD-8 PARADA DO ALTO
"BOOSTER" JOÃO ROMÃO
CR-CENTRAL PARQUE
"BOOSTER" IPANEMINHA (EVENTUAL)
CR-PARADA DO ALTO
CD-13 JOÃO ROMÃO
CR-JOÃO ROMÃO
"BOOSTER" CAMPOLIM
CD-12 CAMPOLIM
VOTORANTIM
CR-CAMPOLIM
CD-32 IPANEMINHA
ø400mm - 7.000m
CR-IPANEMINHA
ARAÇOIABA DA SERRA
VOTORANTIM
SALTO DE PIRAPORA
N

LEGENDA

- LIMITE DE MUNICÍPIO
- LIMITE DOS SETORES DE DISTRIBUIÇÃO PROPOSTOS
- ADUTORA DE ÁGUA TRATADA POR GRAVIDADE EXISTENTE
- ADUTORA DE ÁGUA TRATADA POR RECALQUE EXISTENTE
- ADUTORA DE ÁGUA TRATADA EM IMPLANTAÇÃO
- ADUTORA DE ÁGUA TRATADA PROPOSTA
- 🔴 CENTRO DE RESERVAÇÃO EXISTENTE
- 🟠 CENTRO DE RESERVAÇÃO EM IMPLANTAÇÃO
- 🟢 CENTRO DE RESERVAÇÃO PROPOSTO
- ◐ CENTRO DE RESERVAÇÃO EXISTENTE A SER AMPLIADO E/OU COMPLEMENTADO
- ◩ ESTAÇÃO DE TRATAMENTO DE ÁGUA EXISTENTE A SER AMPLIADA OU COMPLEMENTADA
- 🟩 ESTAÇÃO DE TRATAMENTO DE ÁGUA PROPOSTA
- ▲ "BOOSTER" EXISTENTE
- ▲ "BOOSTER" EM IMPLANTAÇÃO
- ▲ "BOOSTER" PROPOSTO

ESCALA (m) - 1:30.000

0 600 1200 1800

N°	DATA	REVISÃO	EXECUTADO POR	APROVADO POR	SAAE ACEITO	SAAE DATA	DESENHOS DE REFERÊNCIA	NÚMERO	NOTAS

SAAE

VISTO E ACEITO

ESTA ACEITAÇÃO NÃO ISENTA A CONTRATADA DAS RESPONSABILIDADES E OBRIGAÇÕES ESTABELECIDAS NO CONTRATO

ANALISADO	/ /
ACEITO	/ /
VISTO	/ /

EXECUTADO POR:

PROESPLAN Engenharia

DES.: S.S.S./A.G.D.		01/2016
PROJ.: A.F.R.F.		01/2016
APROVADO POR: V.O.M		
ASS.:	CREA: 0600490805	01/2016

Serviço Autônomo de Água e Esgoto de Sorocaba

ADEQUAÇÃO E REVISÃO DO PLANO DIRETOR DO SISTEMA DE ABASTECIMENTO DE ÁGUA DE SOROCABA

SISTEMA DE DISTRIBUIÇÃO PROPOSTO

PLANTA GERAL

ÁREA PROJ.: MUNICÍPIO DE SOROCABA

SUB-ÁREA PROJ.: SISTEMA DE ABASTECIMENTO DE ÁGUA

N.o –

REV. 1 FL. 01/01

N.° CONTRATADA

A-054_Abastecimento_de_Á

ESCALA 1:30.000