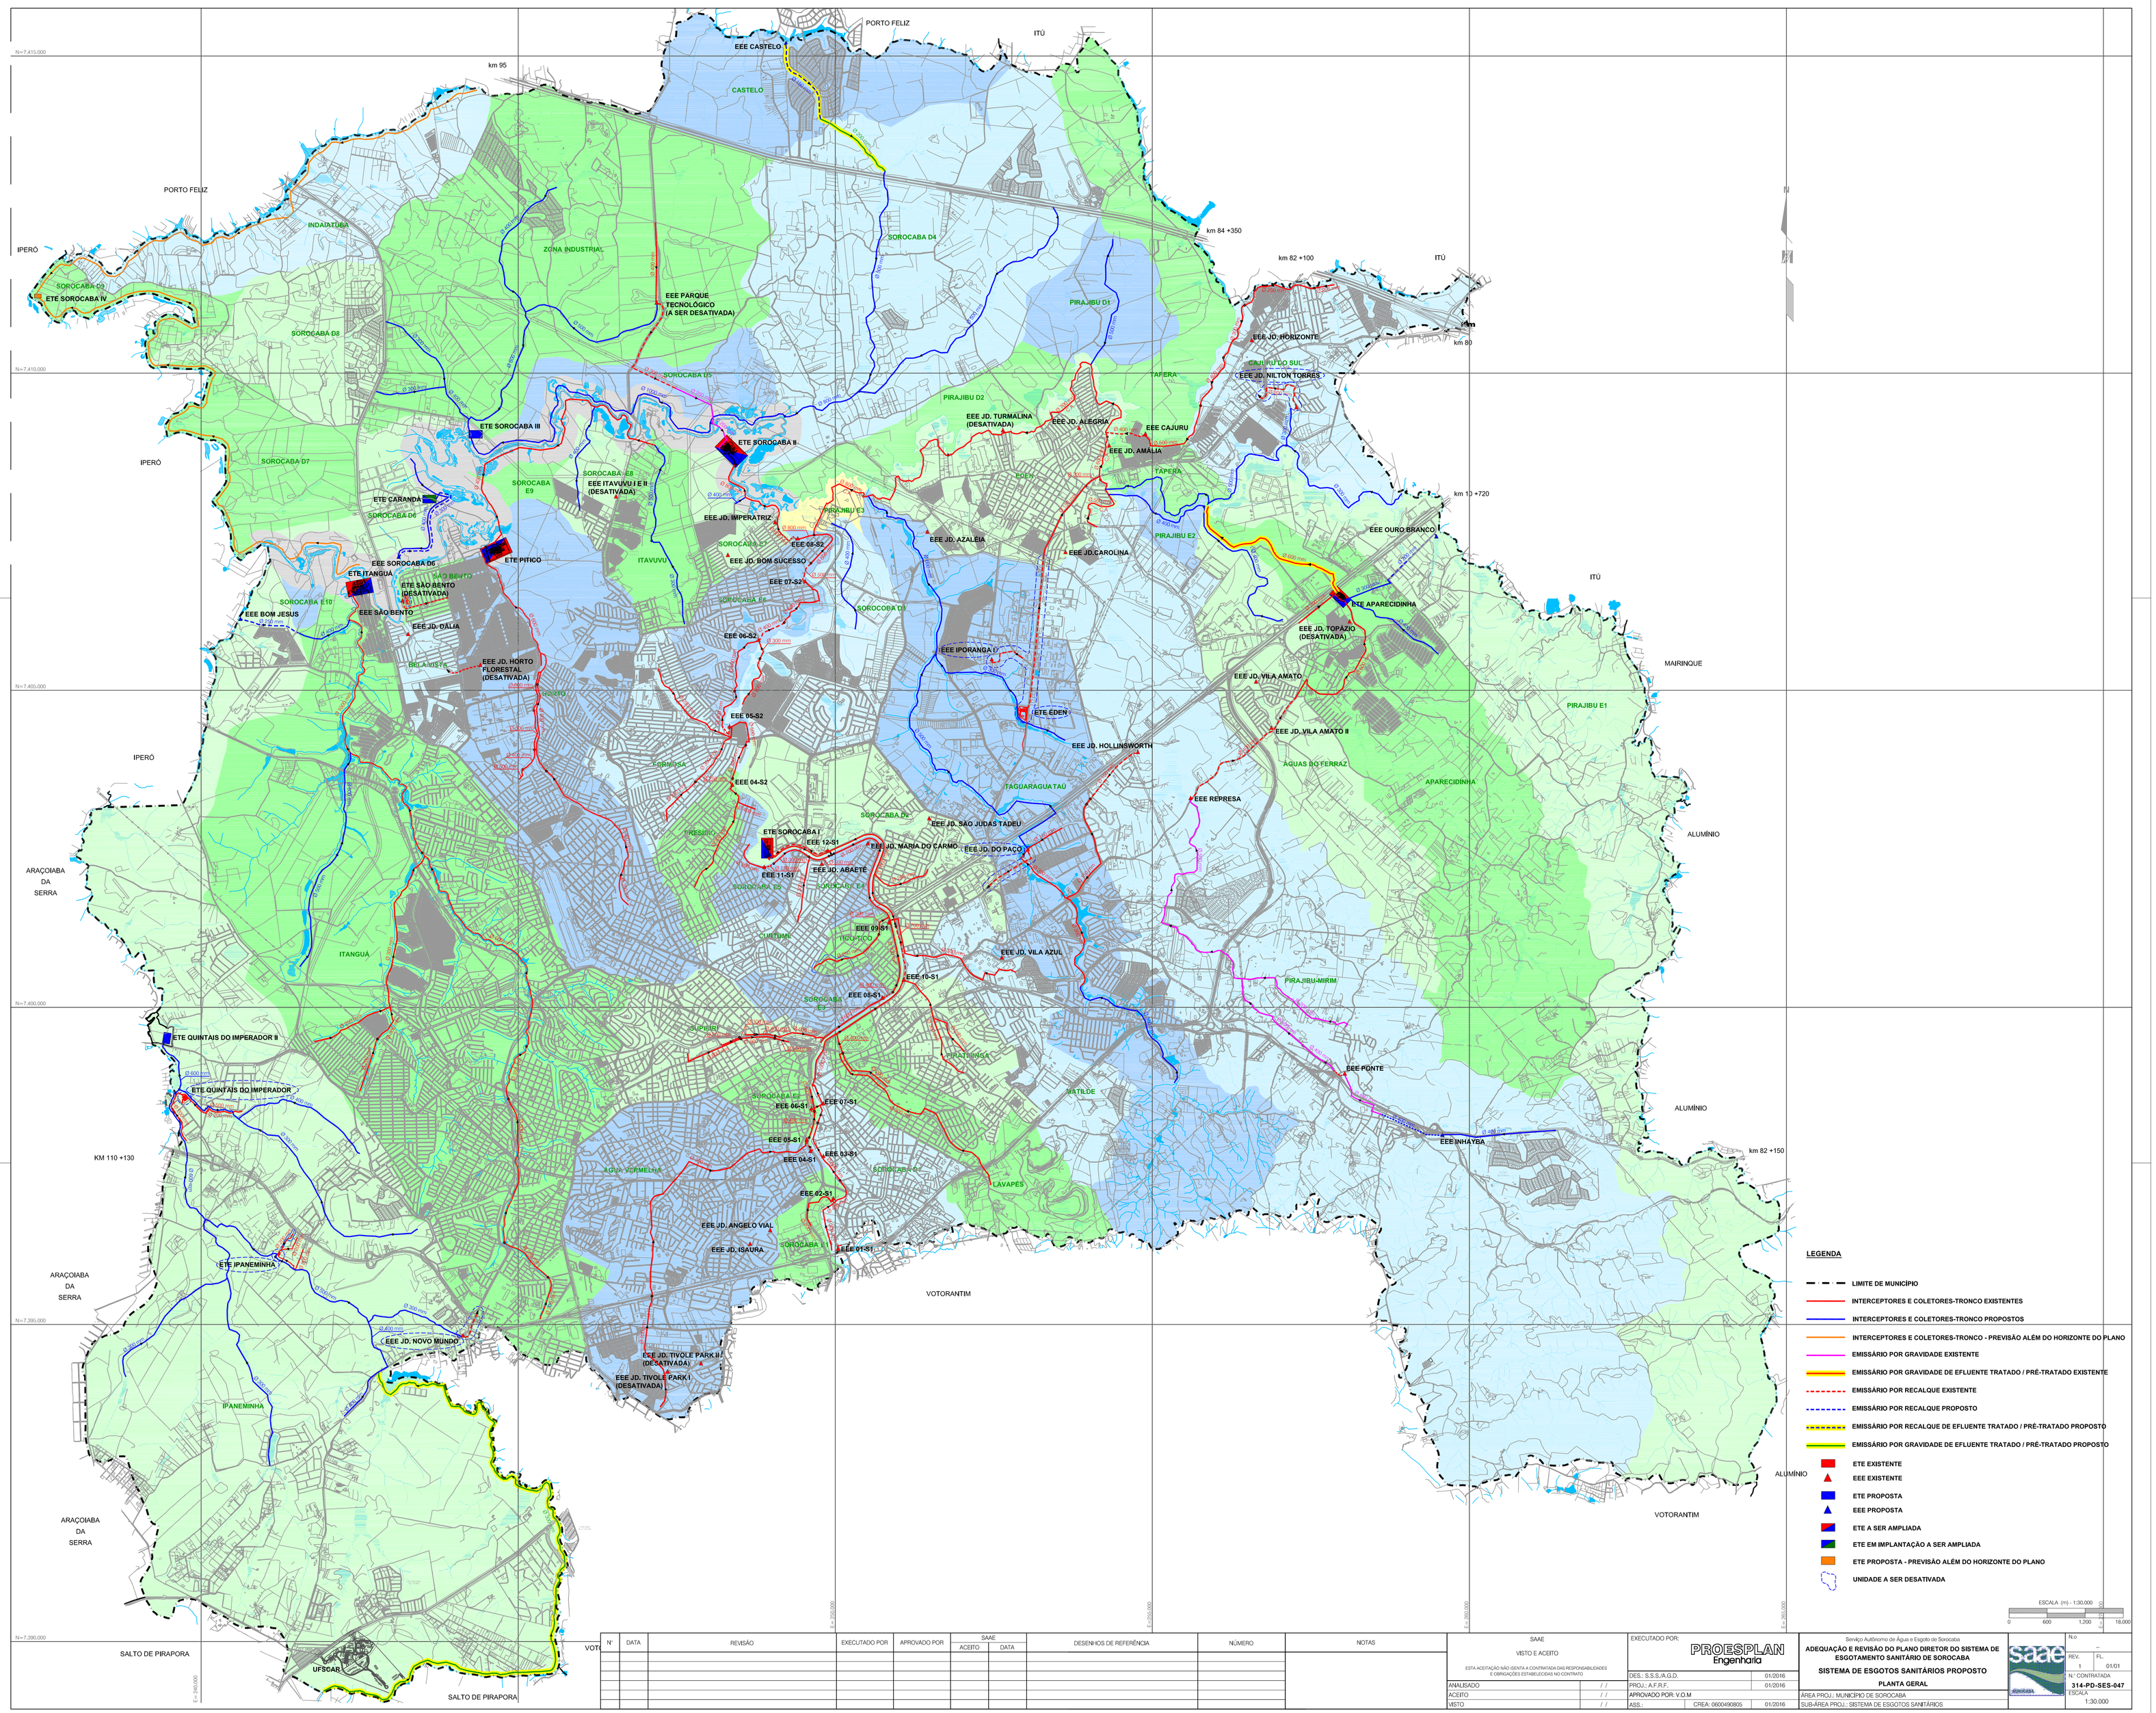

Nº	DATA	REVISÃO	EXECUTADO POR	APROVADO POR	SAAE ACEITO	SAAE DATA	DESENHOS DE REFERÊNCIA	NÚMERO	NOTAS

SAAE
VISTO E ACEITO
ESTA ACEITAÇÃO NÃO ISENTA A CONTRATADA DAS RESPONSABILIDADES E OBRIGAÇÕES ESTABELECIDAS NO CONTRATO

ANALISADO	/ /	
ACEITO	/ /	
VISTO	/ /	

EXECUTADO POR: PROESPLAN Engenharia

DES.: S.S.S.A.G.D.		01/2016
PROJ.: A.F.R.F.		01/2016
APROVADO POR: V.O.M		
ASS.:	CREA: 0600490805	01/2016

Serviço Autônomo de Água e Esgoto de Sorocaba

ADEQUAÇÃO E REVISÃO DO PLANO DIRETOR DO SISTEMA DE ESGOTAMENTO SANITÁRIO DE SOROCABA

SISTEMA DE ESGOTOS SANITÁRIOS PROPOSTO

PLANTA GERAL

Nº	--
REV.	FL.: 1 / 01
Nº CONTRATADA	314-PD-SES-047
ESCALA	1:30.000
ÁREA PROJ.: MUNICÍPIO DE SOROCABA	
SUB-ÁREA PROJ.: SISTEMA DE ESGOTOS SANITÁRIOS	