


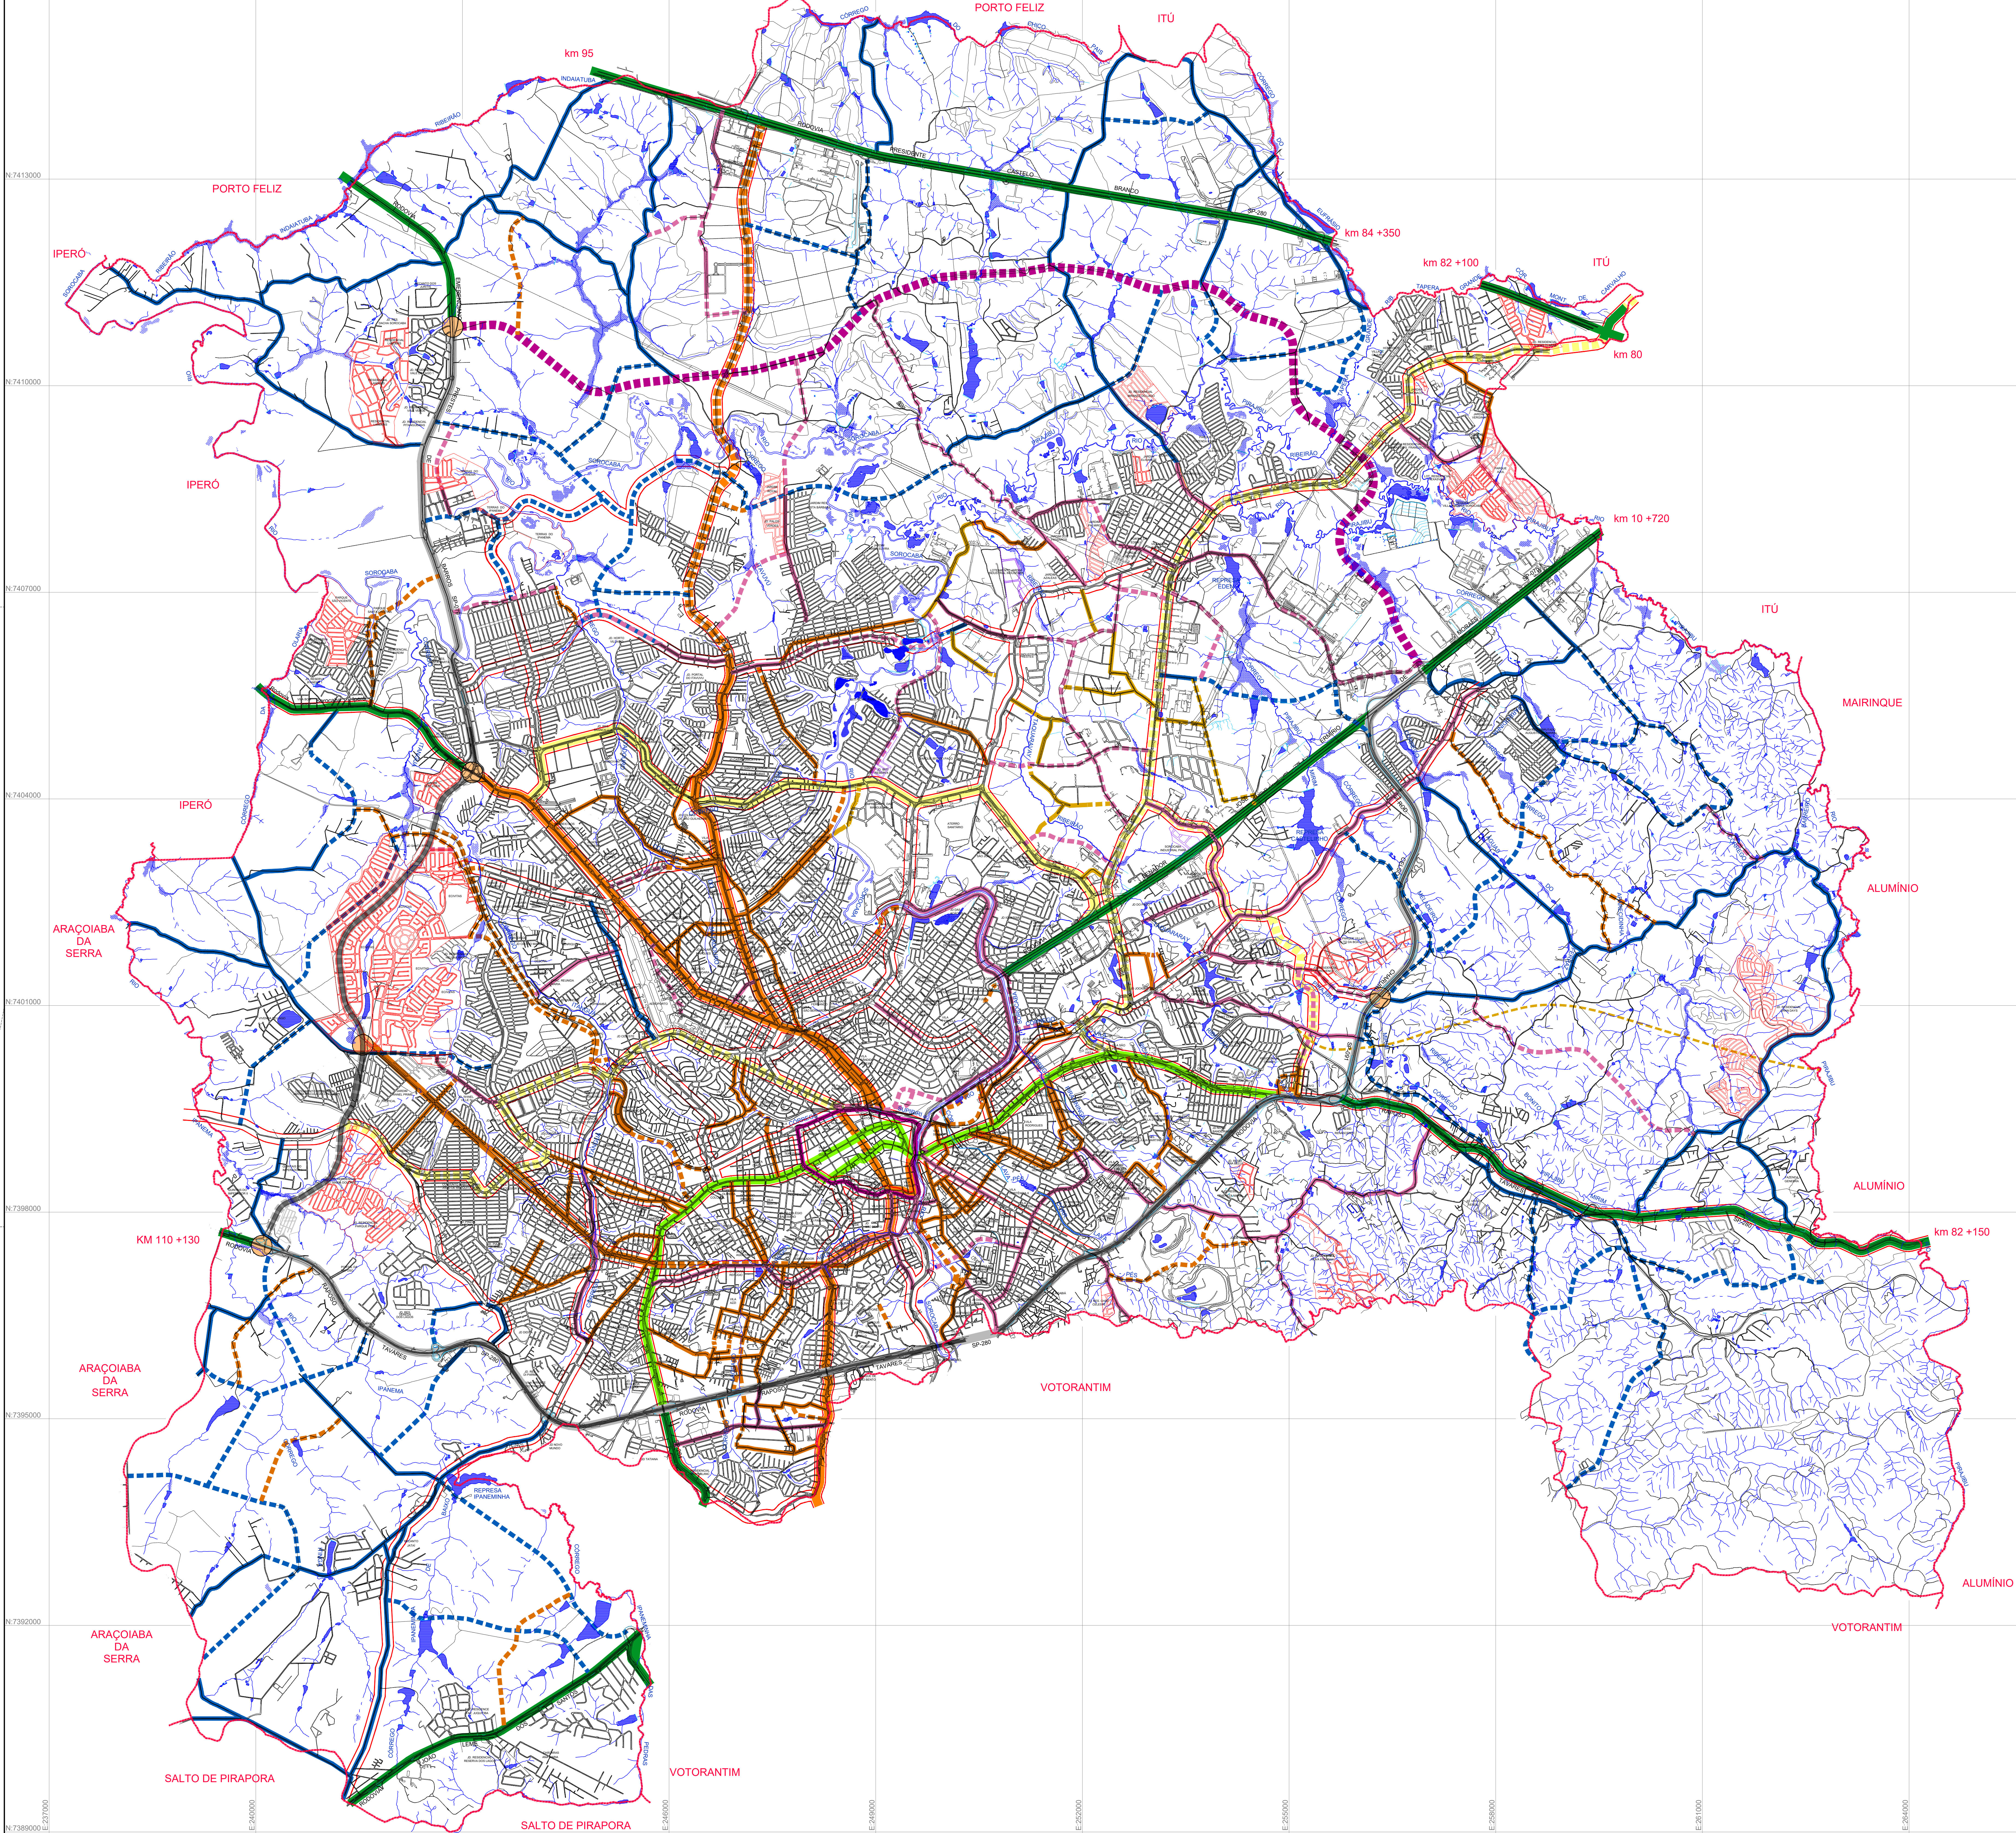

LEGENDA PLANIMETRIA

- Sistema Viário Atual
- Loteamento Aprovado
- Loteamento em Tramitação
- Loteamento sem Diretriz
- Sistema Viário em Projetado ou em Execução
- Hidrologia - (Córregos, lagoas, rios, etc.)
- Limite de Município

LEGENDA - TRAÇADOS EXISTENTES

- RODOVIAS
- PERIMETRAL - CENTRO (já implantado)
- FERROVIA
- VIAS ARTERIAIS - PADRÃO I
- VIAS ARTERIAIS - PADRÃO II
- VIAS COLETORAS
- ANEL RODOVIÁRIO (já implantado)

LEGENDA - TRAÇADOS PROPOSTOS

- RODOVIAS (traçado / desvio proposto)
- NOVAS VIAS ARTERIAIS - PADRÃO I (novo traçado a ser implantado)
- NOVAS VIAS ARTERIAIS - PADRÃO II (novo traçado a ser implantado)
- VIAS COLETORAS (novo traçado a ser implantado)
- ANEL VIÁRIO (traçado proposto)
- ANEL RODOVIÁRIO (traçado proposto)
- DISPOSITIVO FUTUROS (Novo Dispositivo Proposto)
- FERROVIA (traçado / desvio proposto - CPTM)

LEGENDA - SISTEMA DE INTEGRAÇÃO - TRANSPORTE COLETIVO / TC

- VIAS ESTRUTURANTES P/ TC - EIXO NORTE / SUL (Traçado Proposto)
- VIAS ESTRUTURANTES P/ TC - EIXO NORTE / SUL (Expansão Futura)
- VIAS ESTRUTURANTES P/ TC - EIXO LESTE / OESTE (Traçado Proposto)
- VIAS ESTRUTURANTES P/ TC - EIXO LESTE / OESTE (Expansão Futura)
- VIAS ESTRUTURANTES - INTERLIGAÇÃO ENTRE EIXOS (Traçado Proposto)
- VIAS ESTRUTURANTES - INTERLIGAÇÃO ENTRE EIXOS (Expansão Futura)
- CORREDORES DE TRANSPORTE COLETIVO

GABARITOS VIÁRIOS

ARTERIAL PADRÃO I
SEM PISTA EXCLUSIVA PARA ÔNIBUS

ARTERIAL PADRÃO II
SEM PISTA EXCLUSIVA PARA ÔNIBUS

Via Coletora - Ônibus

Vias e Vias Coletoras Zona Industrial

Via Local

Via Local com "Cul-de-sac"

Seção Proposta - Anel Viário com calçada (65m)

Seção Proposta - Anel Viário com travessia de pedestres (65m)

SOROCABA - SP
REVISÃO E ATUALIZAÇÃO DO PLANO DIRETOR

14a. Proposta - SEPLAN
SISTEMA VIÁRIO 2024

SISTEMA VIÁRIO SEPLAN/SEMOB/URBES